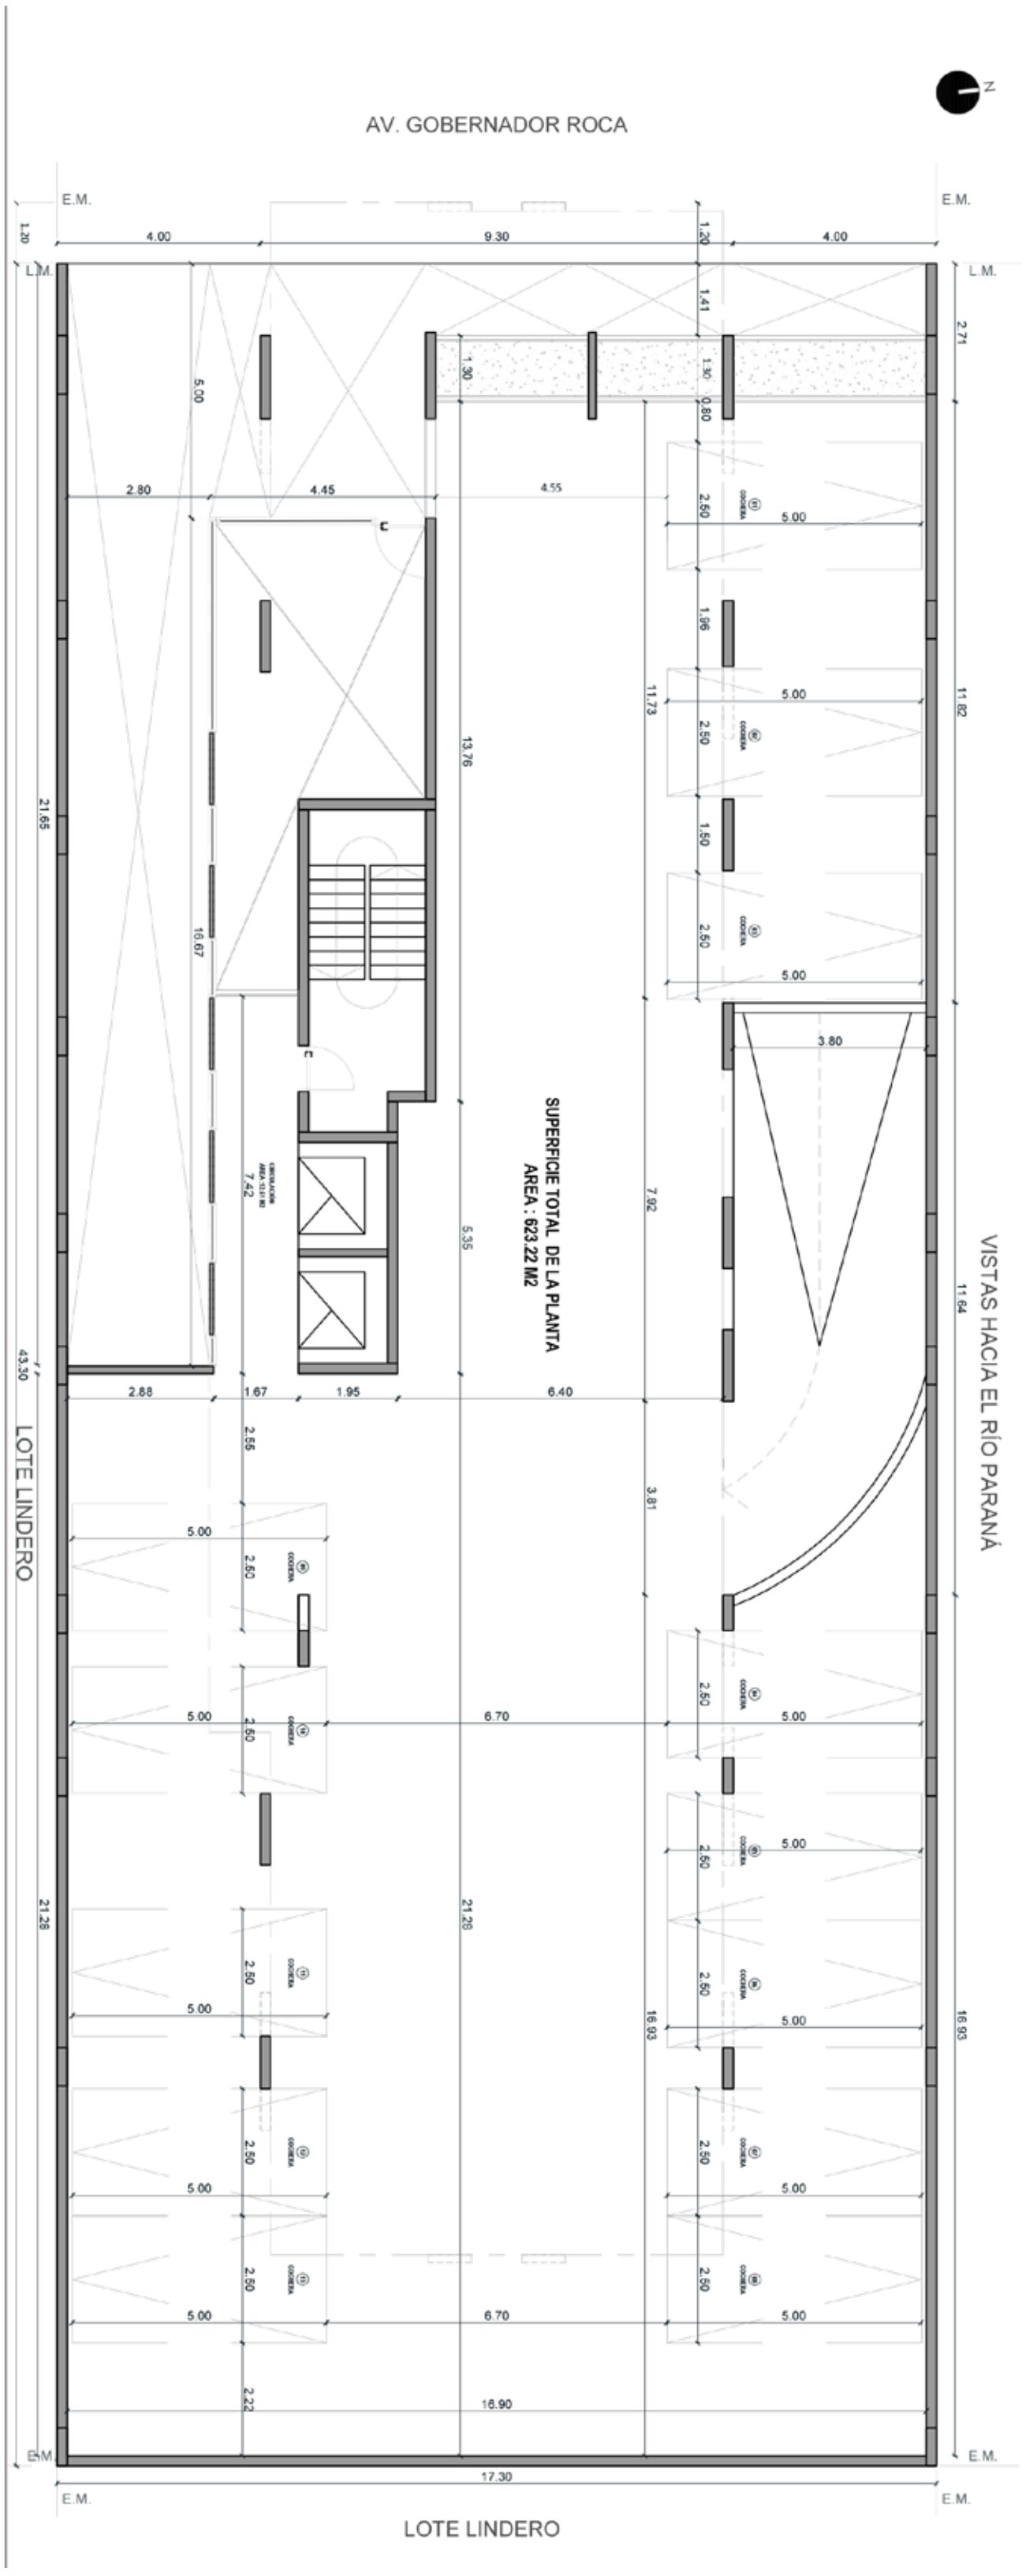PLANTA PRIMER PISO